



ESTRATTO DEL PIANO CIMITERIALE: PLANIMETRIA PIANO TERRA

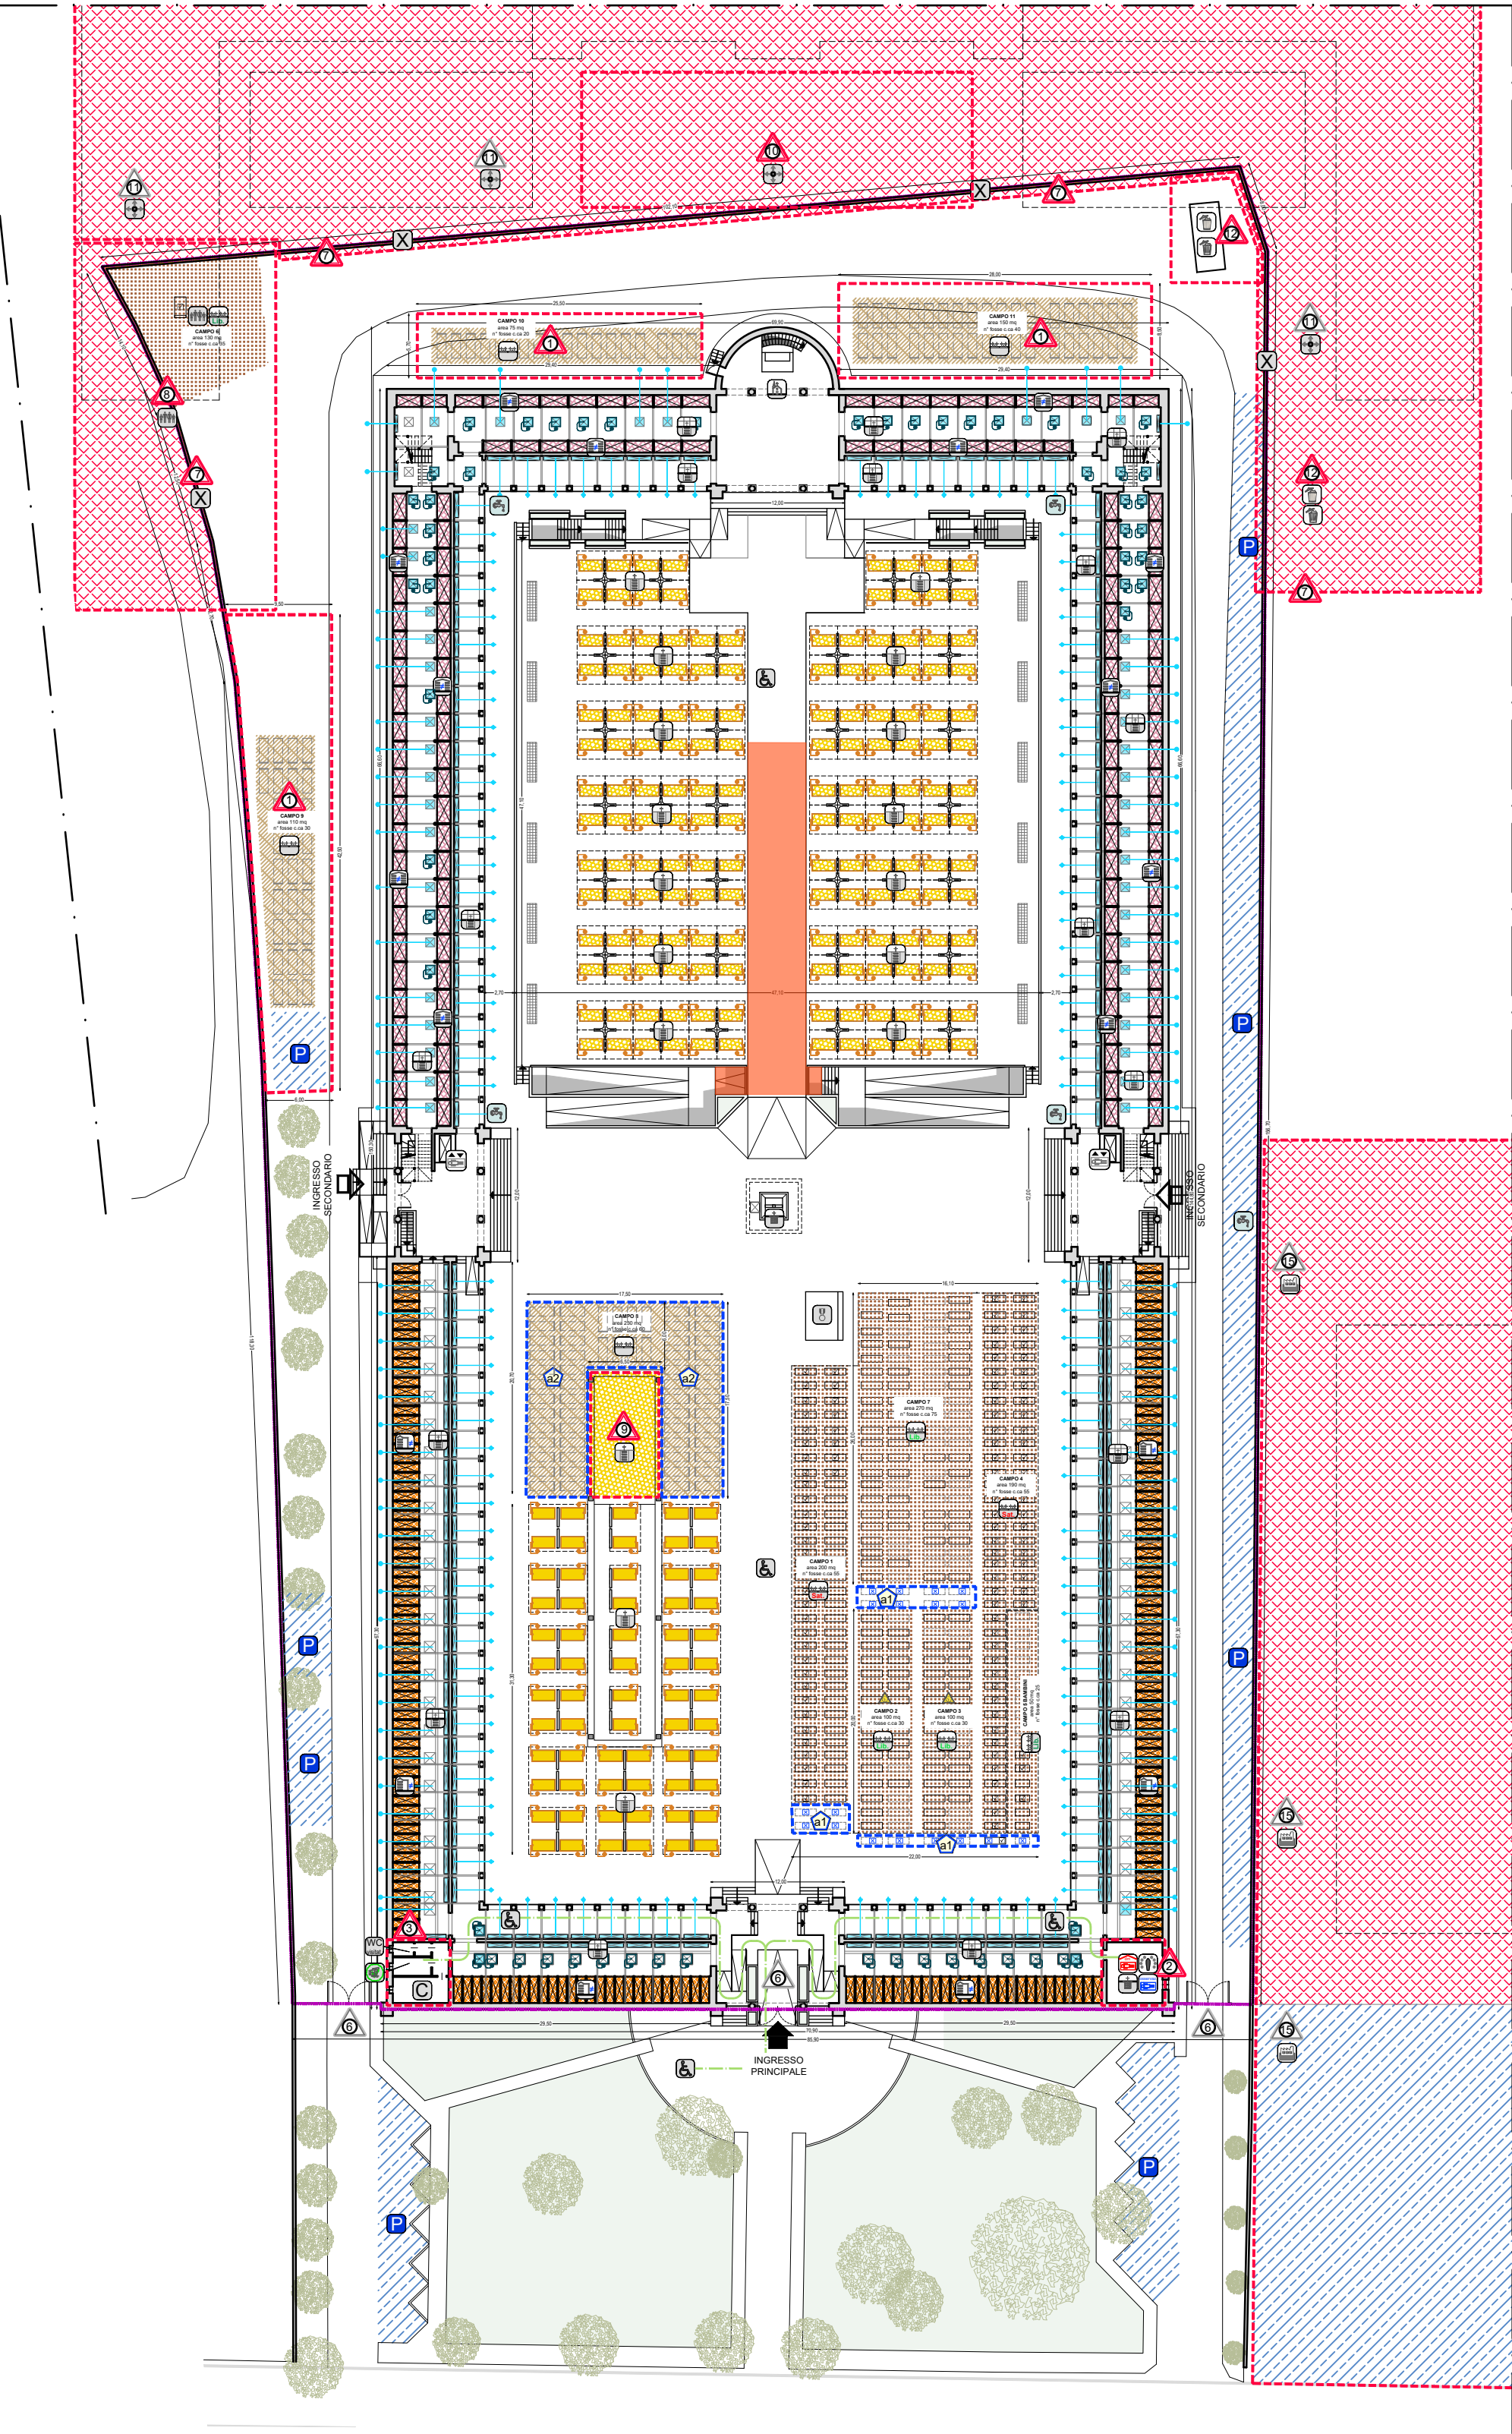

PIANO DEGLI INTERVENTI

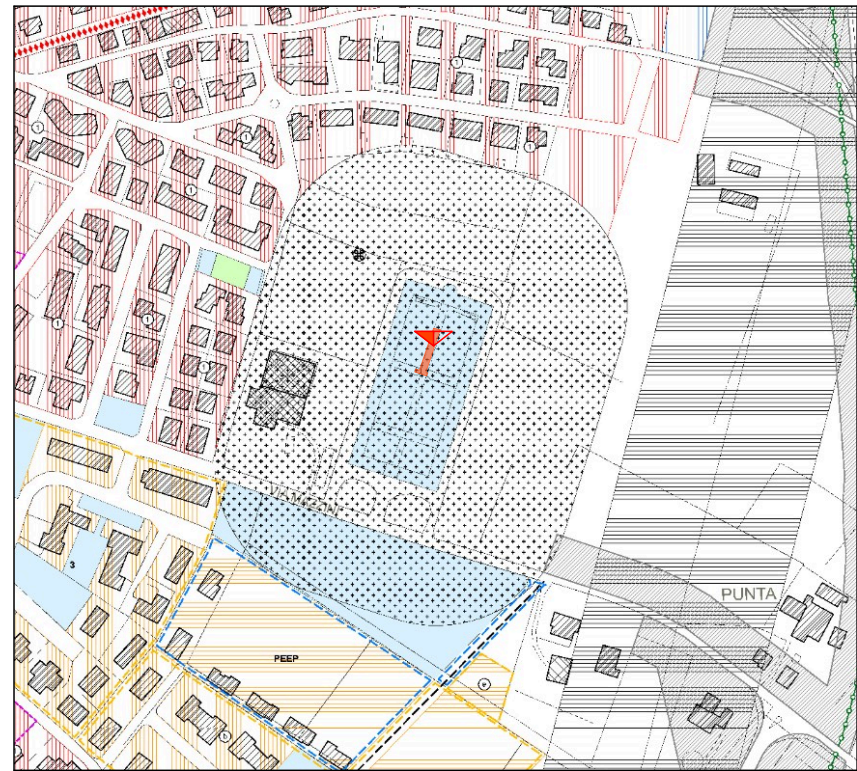

CTR

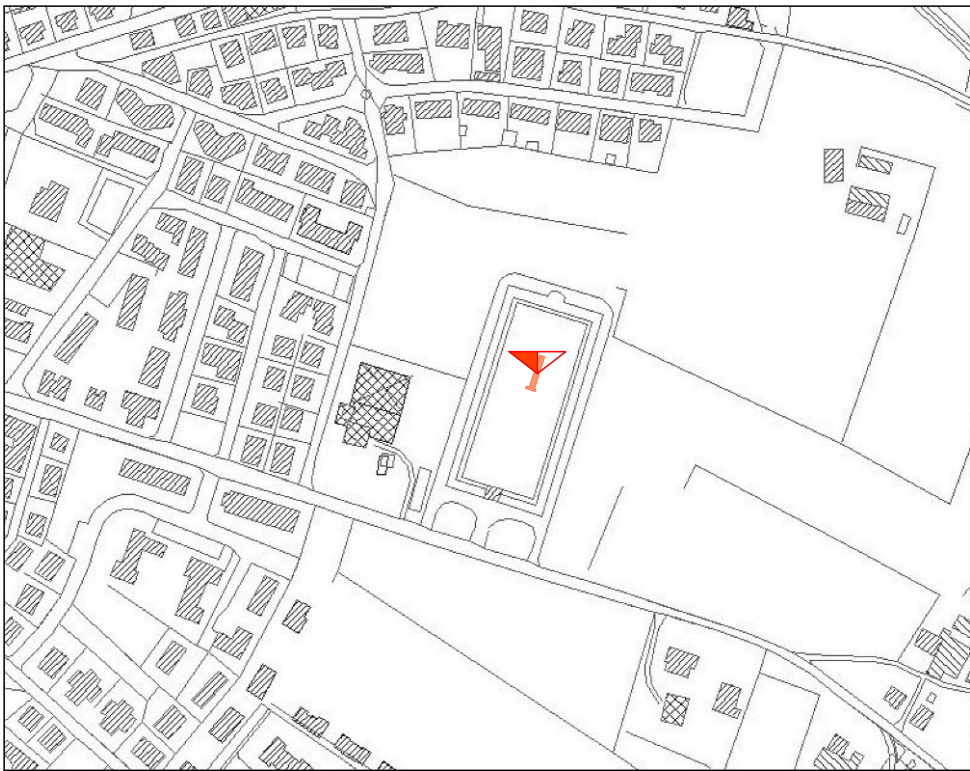


FOTO GOOGLE EARTH



FOTO CIMITERO




ESTRATTO DEL P.P.A. DEL PIANO CIMITERIALE




Realizzazione, al livello interrato, di nuovo Deposito mortuario e Sala del Commiato oltreché interventi manutentivi al magazzino ivi esistente (a risoluzione del p.to n°2, 19, 6 tabella rilievo dotazioni attrezzature e servizi);



Realizzazione, al livello interrato, di nuove nicchie per urne cinerarie e cellette ossario da rilasciarsi in concessione (intervento volto a colmare la carenza per questa tipologia rispetto al fabbisogno rilevato dalle indagini di Piano) e del Cinerario Comune.

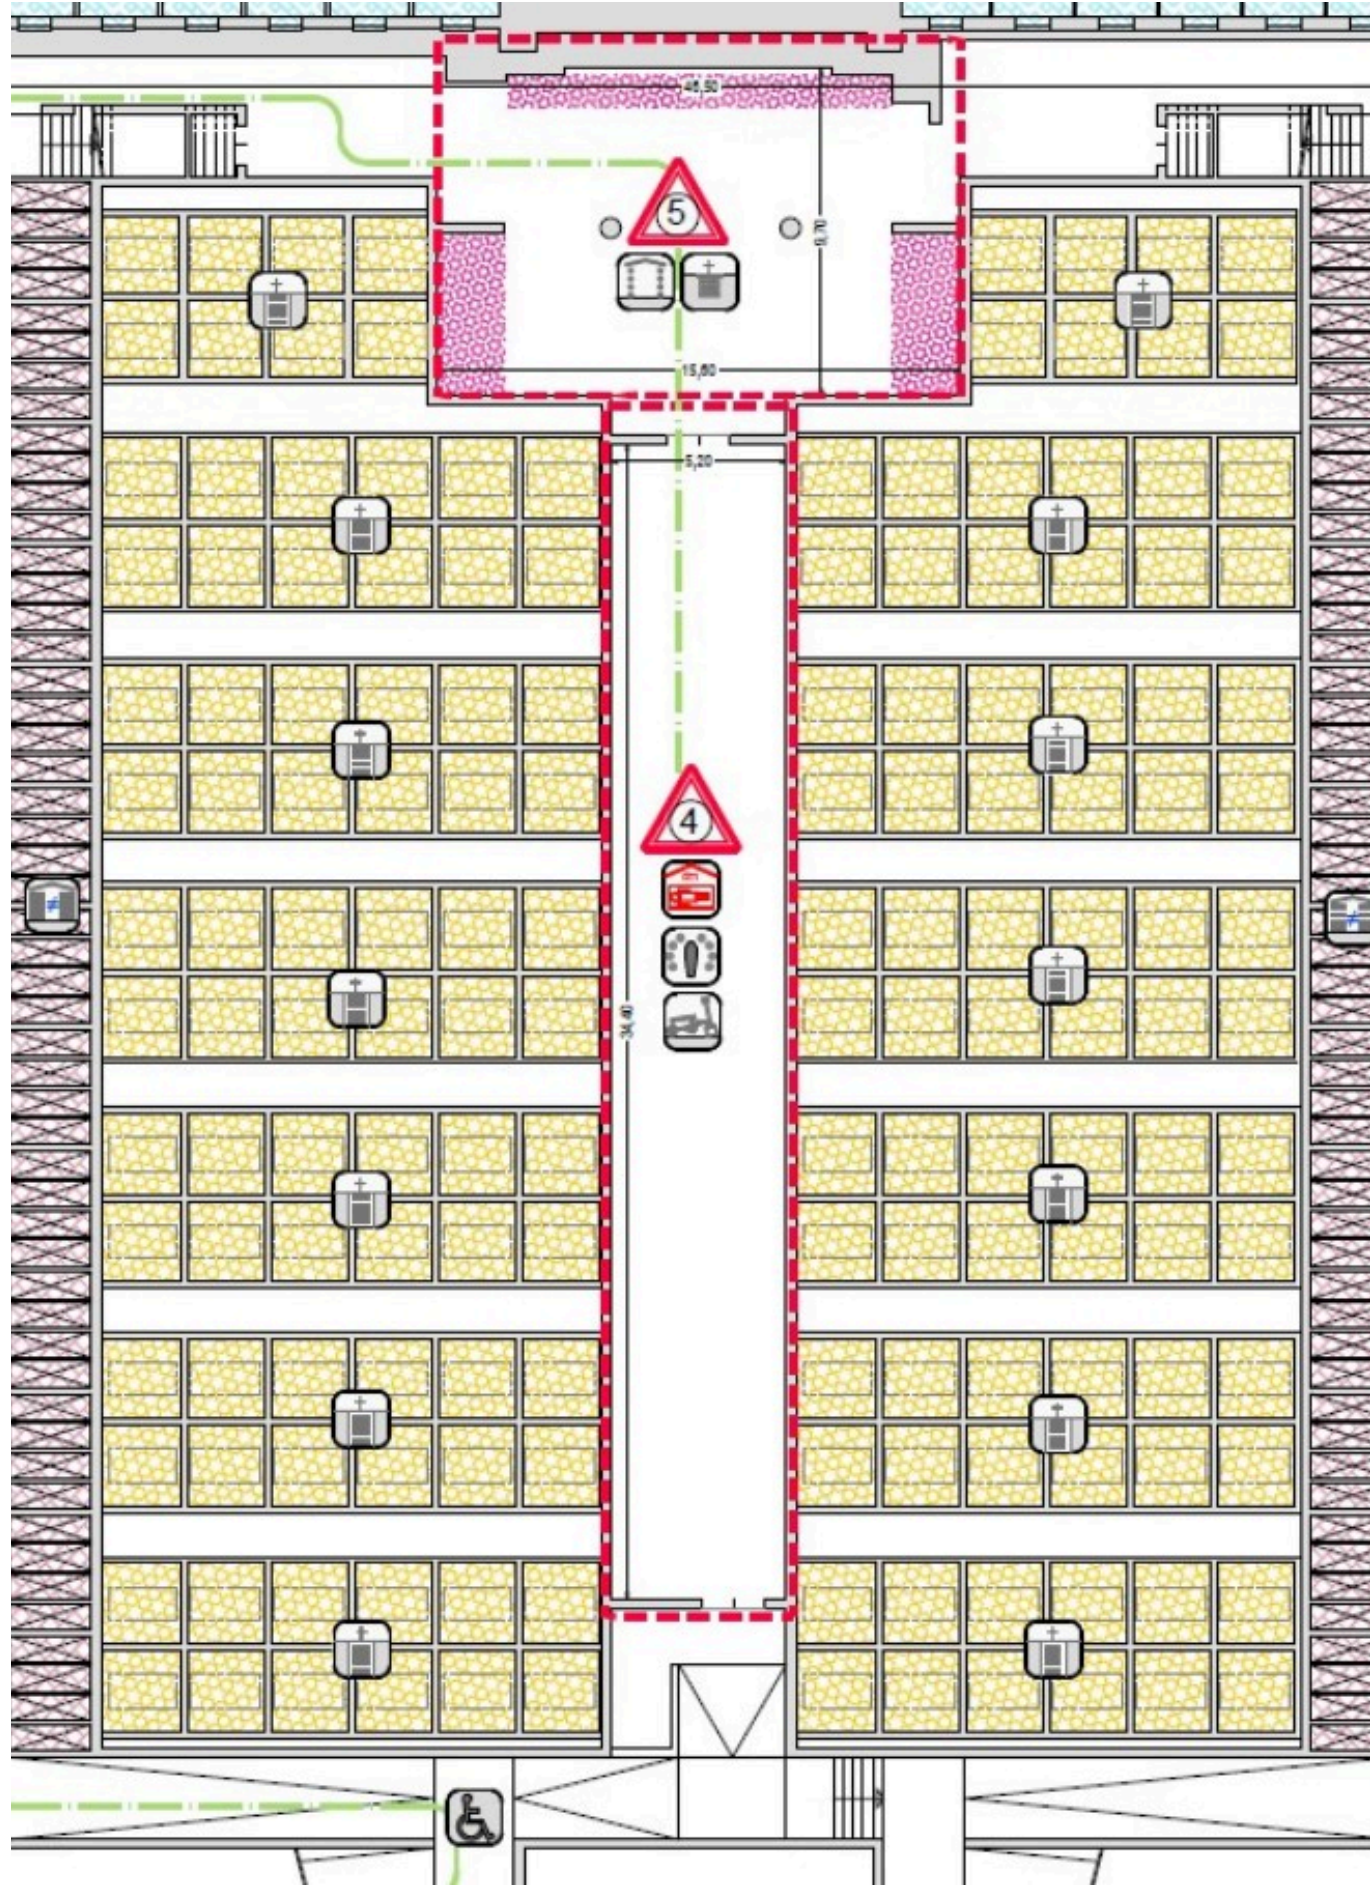

PLANIMETRIA _scala1:1.000

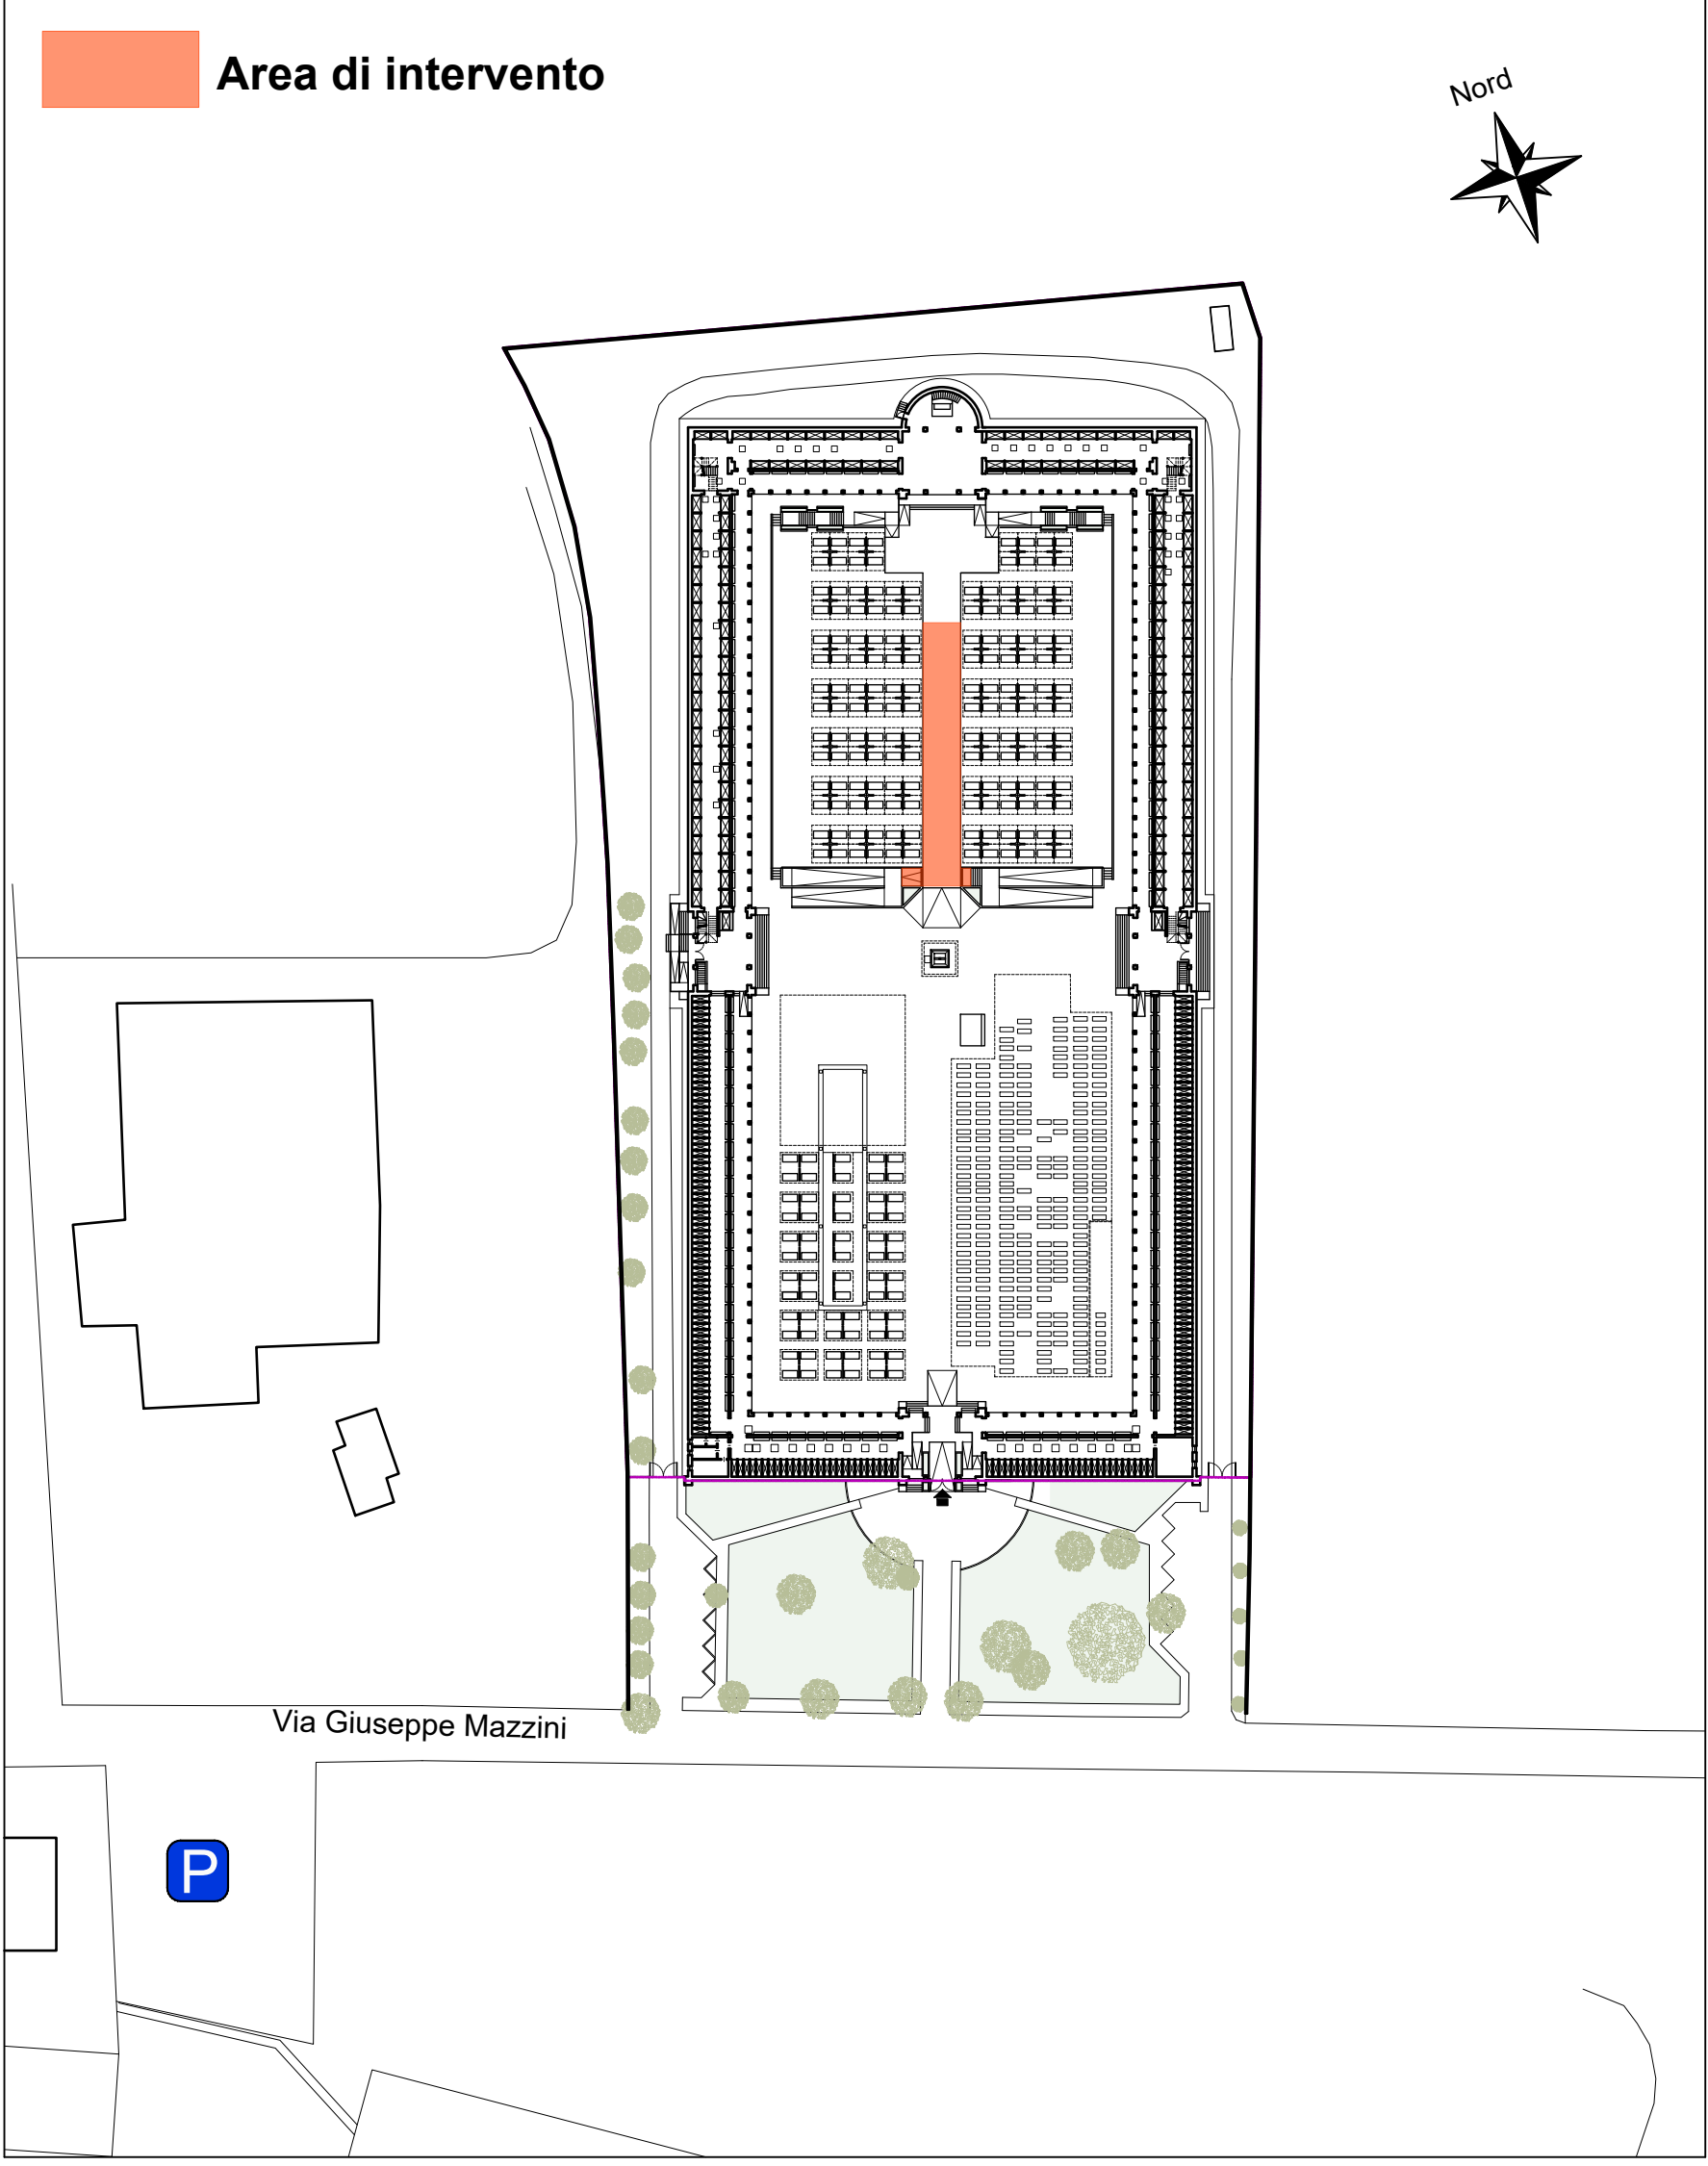

data:	28-07-2026	REV.2	L'EMISSIONE IN REVISIONE 2 del presente PROGETTO, di cui il presente elaborato fa parte, si è resa necessaria per ottemperare alle richieste del RUP, propedeutiche alla verifica dello stesso, di cui alla PEC diretta al committente del 22-06-2025 prot. n°15683. Pertanto, LA REV.1 È ANNULLATA E SOSTITUITA INTEGRALMENTE DALLA presente REV.2
-------	------------	-------	--

NOTA: Il presente progetto ESECUTIVO è stato redatto in osservanza al D.Lgs. 50-2016 e raccoglie le indicazioni emerse nei riesami, svolti tra i soggetti coinvolti, nella precedente fase progettuale.
Si precisa che il presente progetto Esecutivo **annulla e sostituisce integralmente il precedente emesso nel 2025**

PROGETTISTA GENERALE DELL'OPERA:ARCH.URB.GIOVANNI ZANDONELLA MAIUCCO OA MN N°226
studio di architettura & urbanistica piazza vittorio emanuele, 5/1 - 46040 monzambano mn tel/fax 0376 809455

ORGANIZZAZIONE CERTIFICATA UNI EN ISO 9001-2015 -ACCREDIA RT21- IQ-0509-01 dal 2009-05-04
Lo Studio Zandonella Maiucco ha sviluppato il sistema di Gestione per la Qualità in conformità alla norma UNI EN ISO 9001:2015. È stato verificato da Datas-Register spa e trovato conforme a far data dal 4 maggio 2009. "... L'introduzione del Sistema di Gestione per la Qualità è una decisione strategica dello Studio Zandonella Maiucco che trova riscontro nell'autonoma convinzione che una politica per la Qualità rappresenti, soprattutto nel mondo della progettazione edilizia ed infrastrutturale, un vantaggio strategico per il miglioramento dei propri processi e dei servizi erogati verso tutte le parti coinvolte." (tratto da: Politica della Qualità)

PROGETTO ESECUTIVO - ex D.lgs. 50/2016 -

Il presente Progetto Edilizio si compone di documenti prevalentemente grafici e documenti tabulati e dattiloscritti, così come da "elenco dei documenti di progetto". Le serie di progetto sono indicate con lettera maiuscola. Ogni duplicazione o utilizzo diverso da quello previsto deve essere preventivamente autorizzato dal progettista che verificherà la rispondenza degli elaborati alle esigenze del fruitore. Il titolare dei presenti elaborati si esprime pertanto su ogni responsabilità per l'uso improprio dei presenti disegni (riservandosi di agire a via legali nel caso di violazione dei diritti d'autore (Legge 633/1941 e C.C. Art.2575-2583).

Revisione Cartiglio Aprile 2019

comune di valeggio s/m provincia di verona

Cooperativa spazio 11 P.IVA.: 01777640234 Sede: Via dell'artigianato 28/30 - Valeggio s/M (VR)

Descrizione estesa del progetto	n° della commessa 11/2025 elaborato da F.Z.M. controllato da G.Z.M. validazione del committente emissione presente elaborato
Progetto esecutivo per la realizzazione di camere mortuarie cimiteriali, in attuazione del project financing rep.5251 del 27-02-2024 Cooperativa Sociale Spazio 11 S.c.a.r.l. (CIG: 9476487476 CUP: C15122000640005)	data emissione del documento 28-07-2026

elenco delle serie di cui si compone il progetto	serie e numero tavola	modifica	revisione	variante urbanistica
☐ RILEVAZIONI ☐ PROGETTO IMPIANTI TERMICI ☐ PARTICOLARI COSTRUTTIVI ☐ ELABORATI DI CARATTERE GENERALE	☒ PROGETTAZIONE ARCHITETTONICA ☐ PROGETTO IMPIANTI ELETTRICI ☐ PROGETTAZIONE STRUTTURALE ☐ PROGETTAZIONE DELLA SICUREZZA		02	
nome della serie di appartenenza della presente tavola	A1			
Descrizione dei contenuti della tavola	PROGETTAZIONE ARCHITETTONICA			

INQUADRAMENTO: planimetria (scale varie),estratti cartografici e viste fotografiche.