


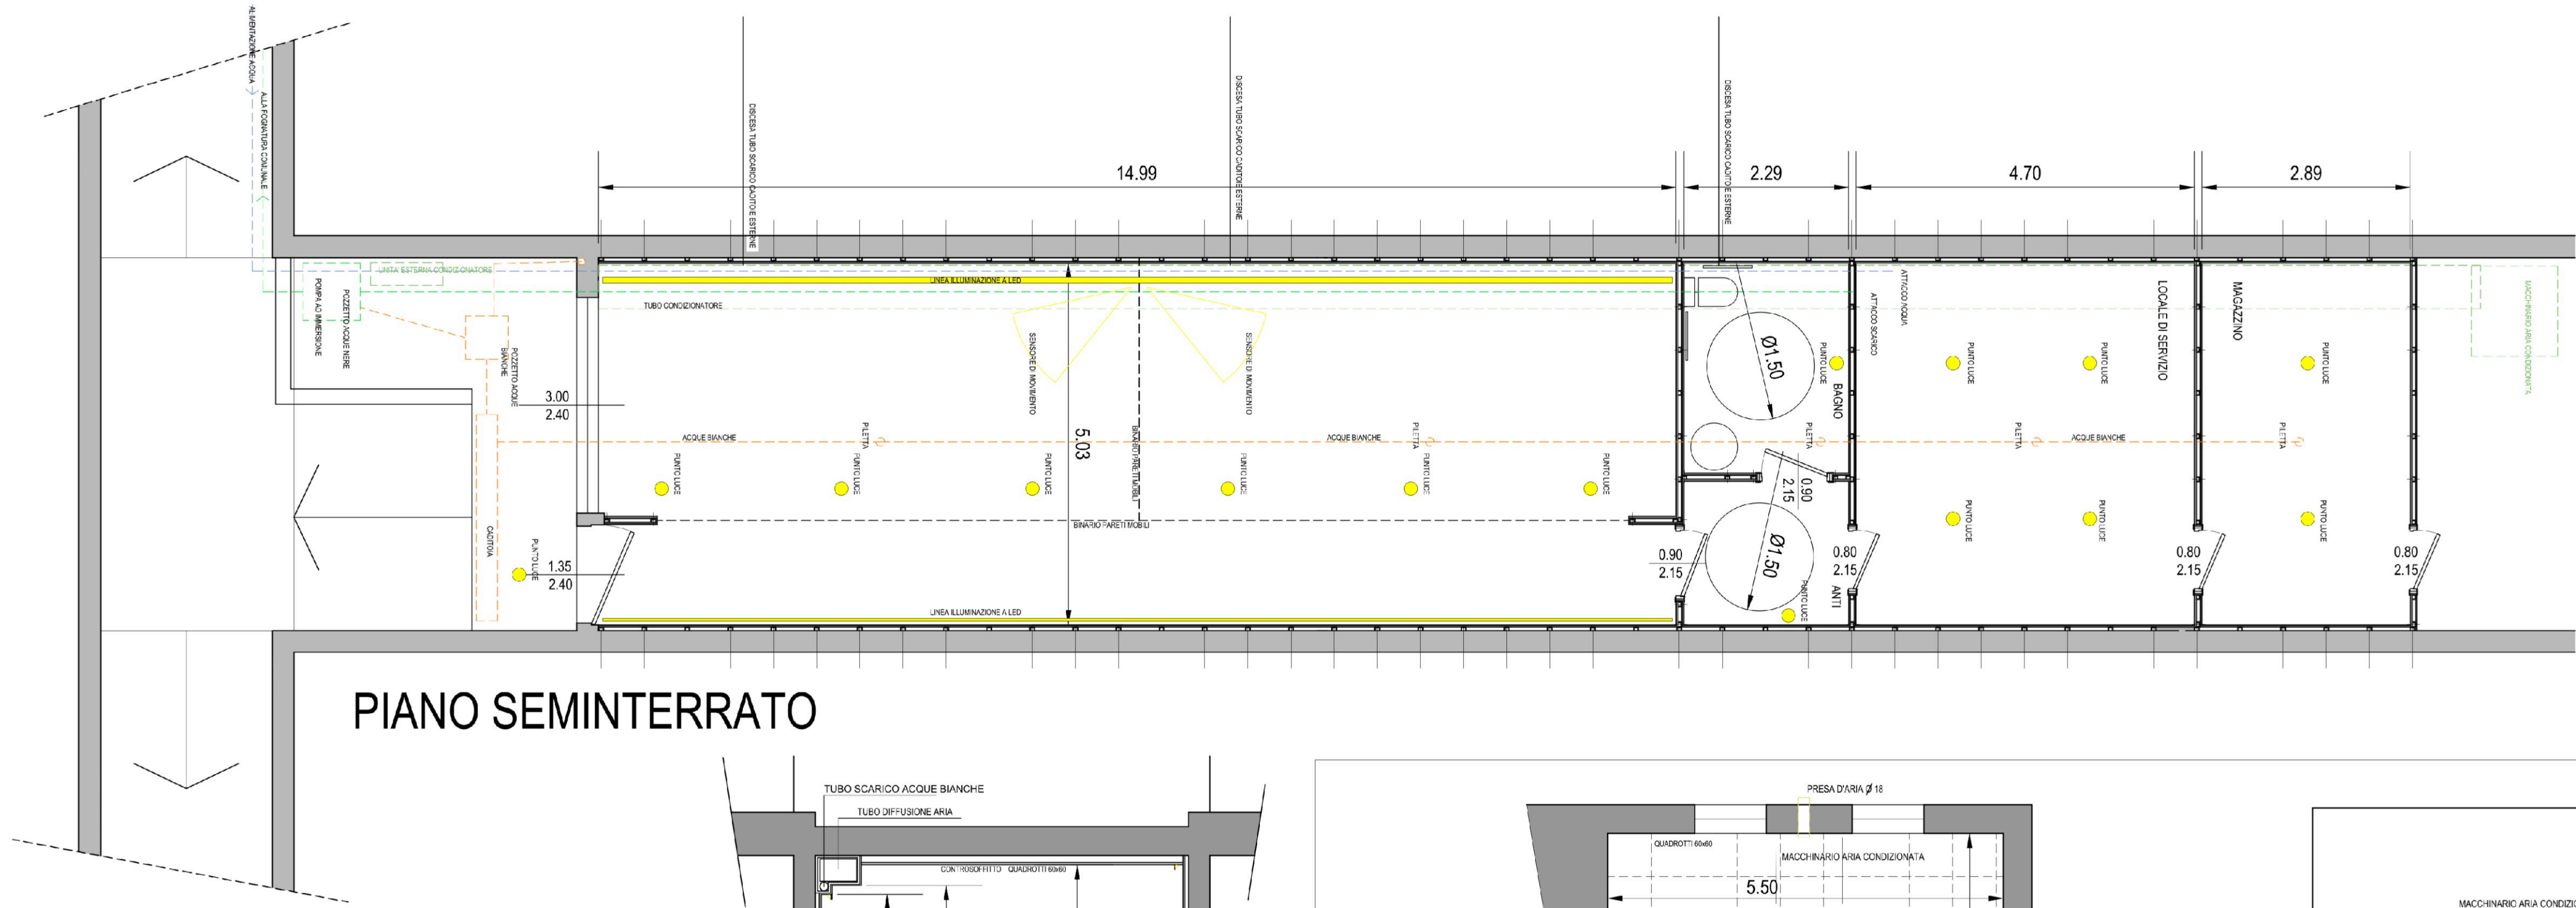

PIANO SEMINTERRATO

B/a+p
Beni Architetto & Partner

Arch. Silvano Benini
via Giuseppe Mazzini 63
37047 - Valeggio sul Mincio VR
P. IVA: 0445/5370128

cell. - 392 9387396
silvano.benini@gmail.com

LUGLIO 2022

scala: 1:50


TAV.
CELLE
MORTUARIE

ALLEGATO 1



PROGETTO
DEFINITIVO - ESECUTIVO CELLE MORTUARIE

IL PROGETTISTA


IL SUDDETTO STUDIO E' PROPRIETARIO DI QUESTO DISEGNO E NE VIETA LA RIPRODUZIONE E LA CONSEGNA A TERZI

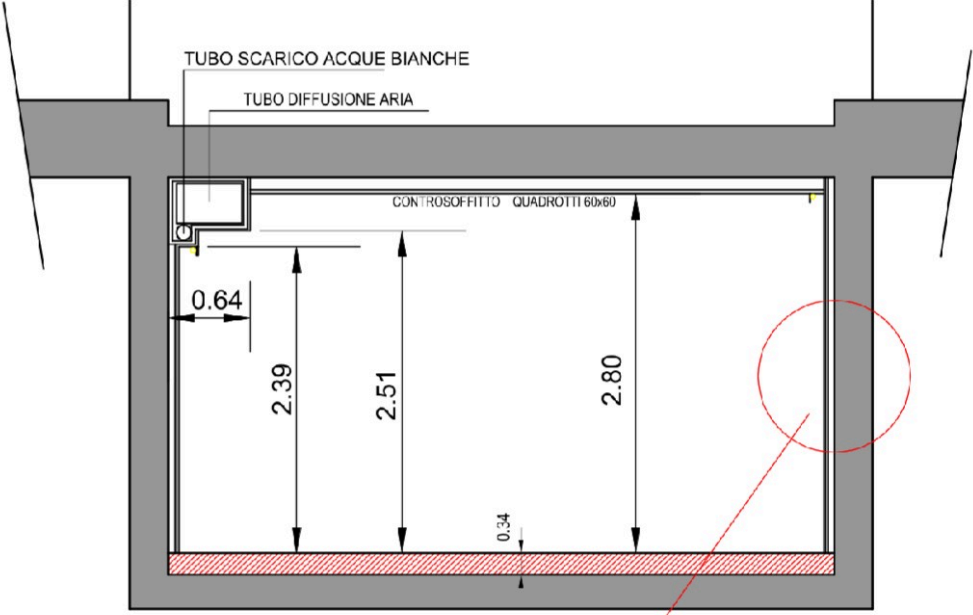

SEZIONE

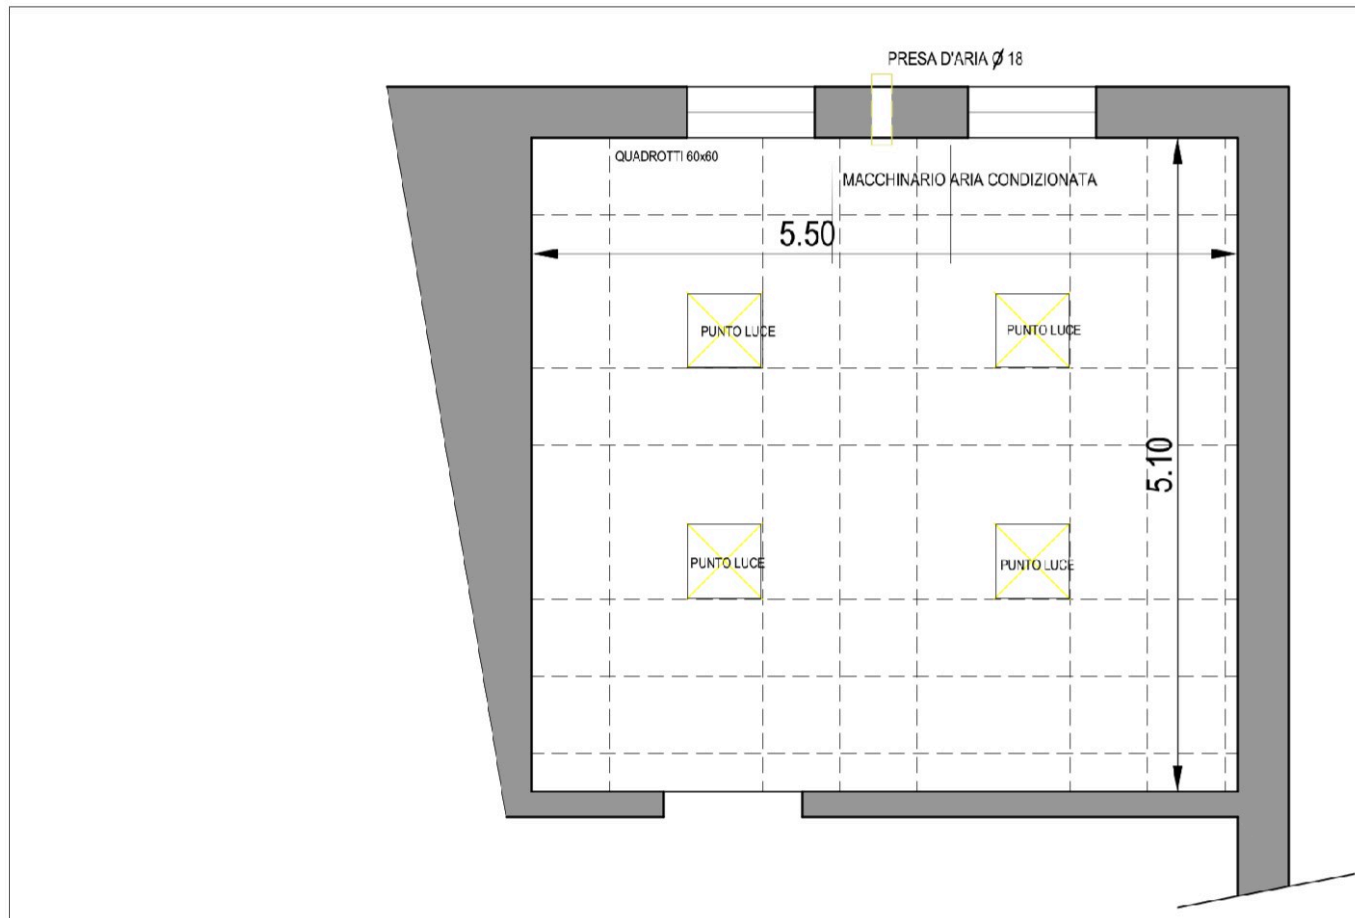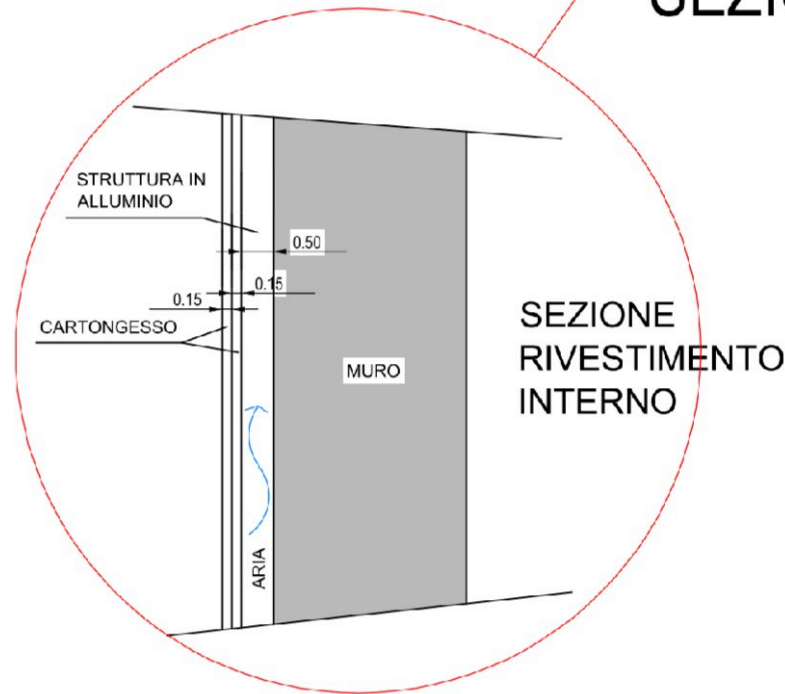

CELLA MORTUARIA ESISTENTE

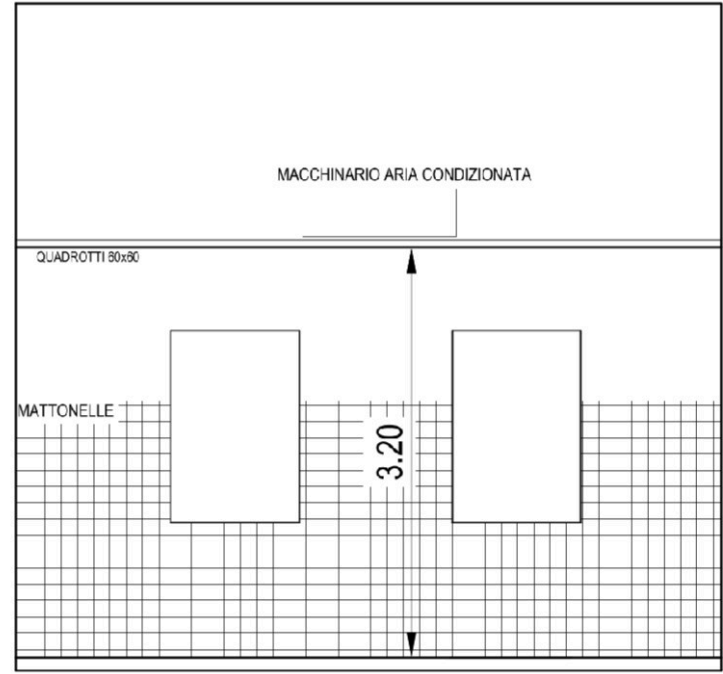

SEZIONE



BENINI arch. SILVANO
Architettura - interni - Urbanistica
via G. Mazzini 63 Valeggio sul Mincio - Verona -
tel. 045/5370128 - 392 9387396



PROGETTO

PER LA REALIZZAZIONE DI DUE NUOVE CELLE MORTUARIE -
OBITORIALI, UN MAGAZZINO - DEPOSITO, UN BAGNO DA
ADIBIRE ANCHE A SERVIZIO IGIENICO PER IL CIMITERO DEL
CAPOLOGGIO IN UNA PORZIONE DI MAGAZZINO POSTO AL
PIANO SEMINTERRATO E LA SUCCESSIVA
RISTRUTTURAZIONE DELLA CELLA MORTUARIA ESISTENTE.

Completamento
Comune di Valeggio sul Mincio

Documento
PROGETTO PRELIMINARE
(art. 17 D.P.R. n. 207/2010)


Stato
STATO ATTUALE E DI PROGETTO, PIANTE
E SEZIONI
ALLEGATO 1

SCALE VARIE


Progettista
Arch. Silvano Benini

FEBBRAIO 2017

ELAB.04

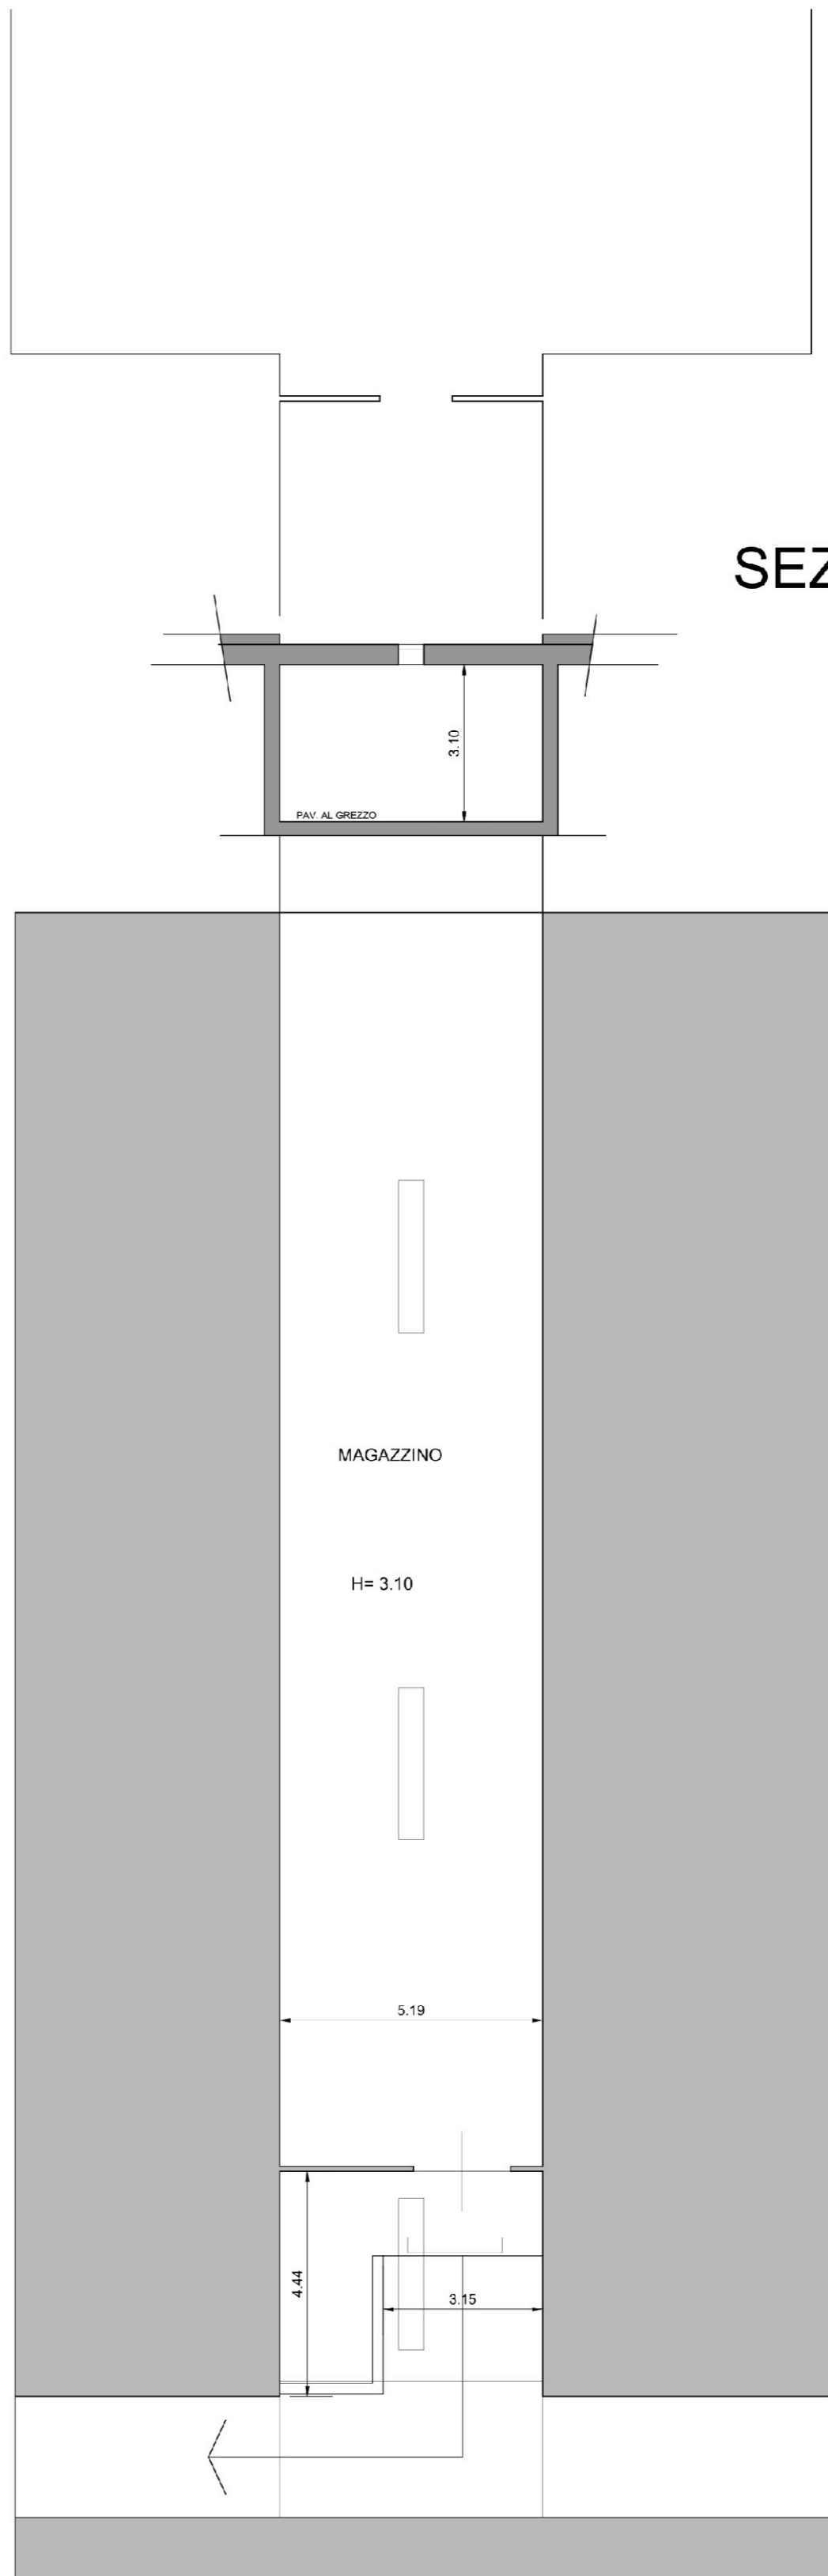

STATO ATTUALE

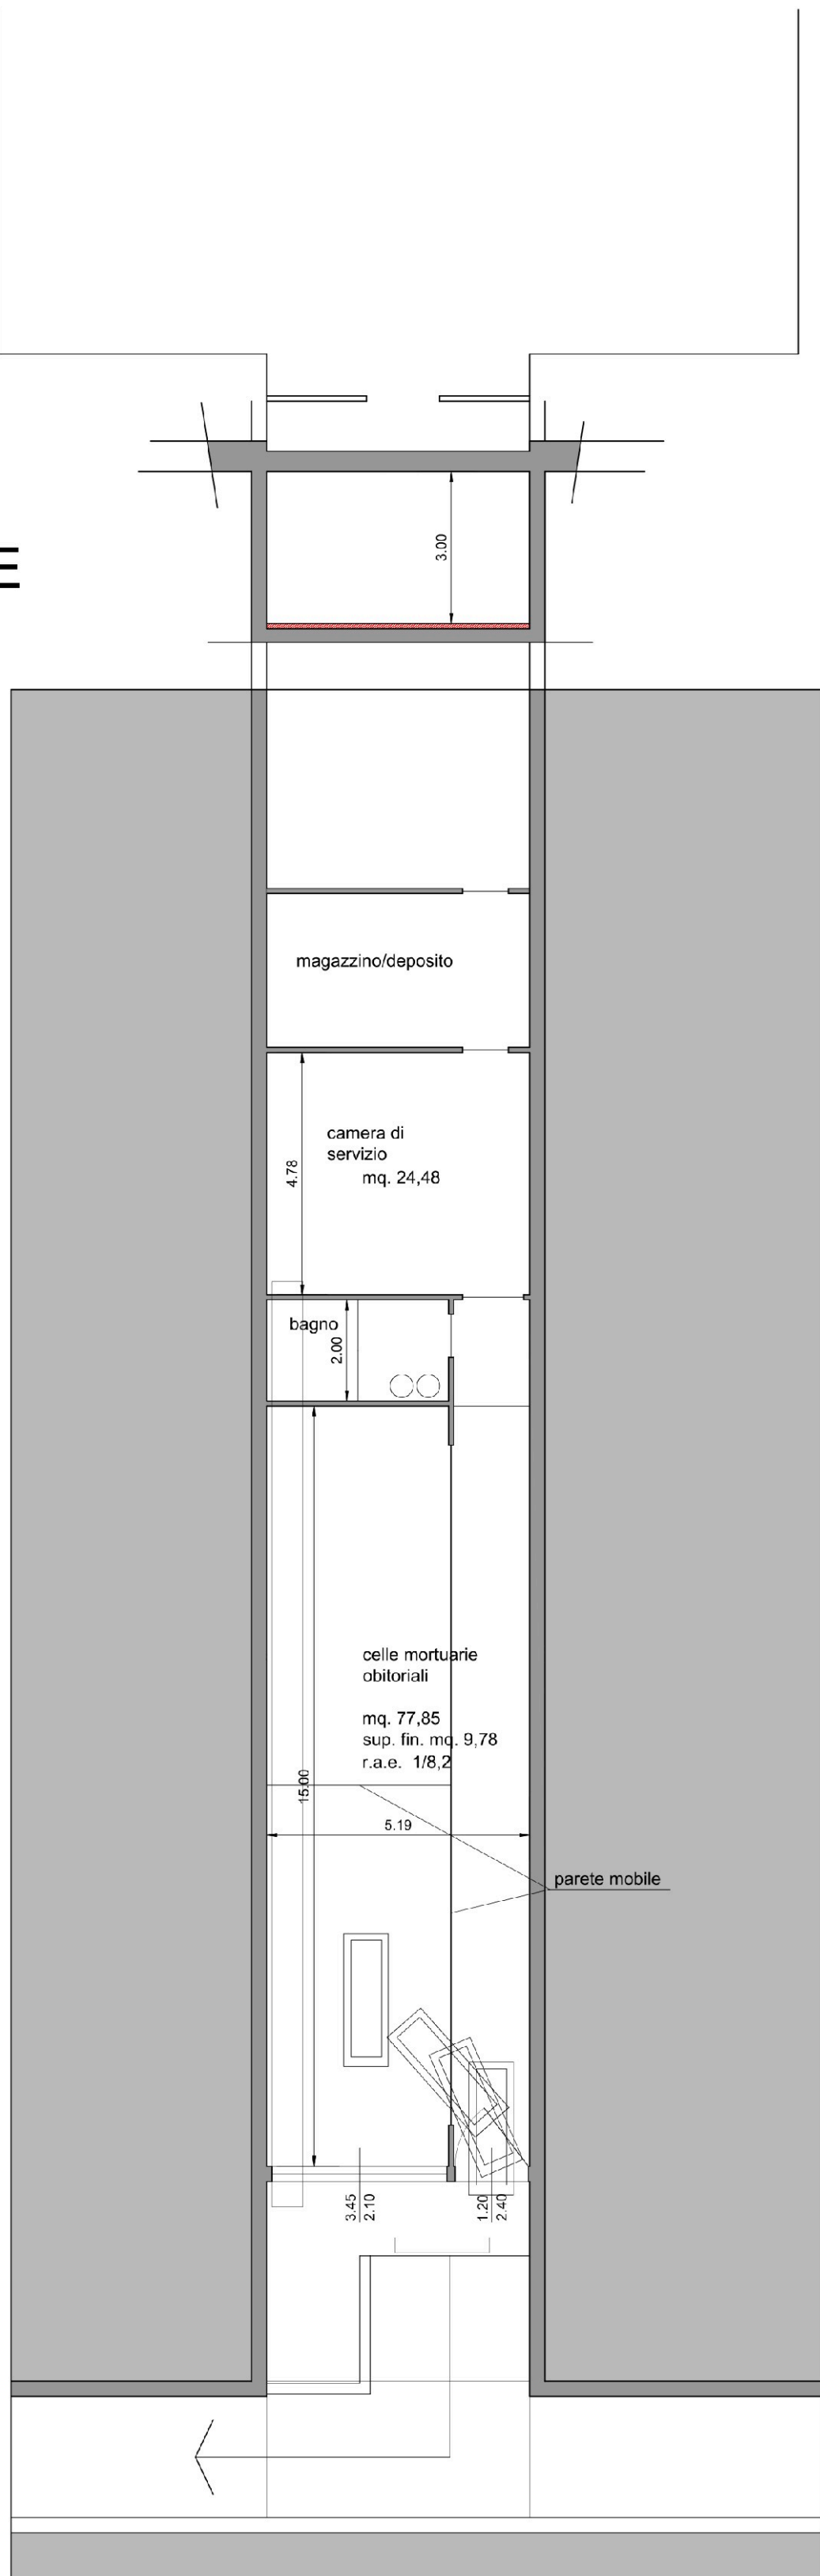

DI PROGETTO

PIANO SEMINTERRATO

data: 28-07-2026	REV.2	L'EMMISSIONE IN REVISIONE 2 del presente PROGETTO, di cui il presente elaborato fa parte, si è resa necessaria per ottemperare alle richieste del RUP, propedeutiche alla verifica dello stesso, di cui alla PEC diretta al committente del 22-06-2026 prot. n°15683. Pertanto, LA REV.1 È ANNULLATA E SOSTITUITA INTEGRALMENTE DALLA presente REV.2
NOTA: Il presente progetto ESECUTIVO è stato redatto in osservanza al D.Lgs 50/2016 e raccoglie le indicazioni emerse nei riesami, svolti tra i soggetti coinvolti, nella precedente fase progettuale. Si precisa che il presente progetto Esecutivo annulla e sostituisce integralmente il precedente emesso nel 2025		
PROGETTISTA GENERALE DELL'OPERA: ARCH. URB. GIOVANNI ZANDONELLA MALUCCO OA MN N°226 studio di architettura & urbanistica piazza vittorio emanuele, 5/1 - 46040 monzambano mn tel/fax 0378 809455		
ORGANIZZAZIONE CERTIFICATA UNI EN ISO 9001:2015 - ACCREDITATA RT21- IO-0509-01 dal 2009-05-04 Lo Studio Zandonella Malucco ha sviluppato il sistema di Gestione per la Qualità in conformità alla norma UNI EN ISO 9001:2015. E' stato verificato da Dada-Register spa e trovato conforme a far data del 4 maggio 2009. L'introduzione del Sistema di Gestione per la Qualità è una decisione strategica dello Studio Zandonella Malucco che trova riscontro nell'autonomia con cui una politica per la Qualità rappresenta, soprattutto nel mondo della progettazione edilizia ed infrastrutturale, un vantaggio strategico per il miglioramento dei propri processi e dei servizi erogati verso tutte le parti coinvolte. (tratto da: Politica della Qualità)		
PROGETTO ESECUTIVO - ex D.lgs. 50/2016 -		
Il presente Progetto Edilizio si compone di documenti prevalentemente grafici e documenti tabulari e dattiloscritti, così come da "elenco dei documenti di progetto". La serie di progetto sono indicate con lettere maiuscole. Ogni duplicazione o utilizzo diverso da quello previsto deve essere preventivamente autorizzato dal progettista che verificherà la rispondenza degli elaborati alle esigenze del futuro. Il titolare dei presenti elaborati si esprime pertanto da ogni responsabilità per l'uso improprio dei presenti disegni riservandosi di agire a vie legali nel caso di violazione dei diritti d'autore (Legge 633/1961 e C.C. Art.2075-2083).		
comune di valeggio s/m provincia di verona		
cooperativa spazio 11 P.IVA: 01776400234 Sede: Via dell'artigianato 28/30 - Valeggio s/M (VR)		
Progetto esecutivo per la realizzazione di camere mortuarie cimiteriali, in attuazione del project financing rep.5251 del 27-02-2024 Cooperativa Sociale Spazio 11 S.c.a.r.l. (CIG: 9476487476 CUP: C15122000640005)		
data emissione del documento 28-07-2026		
elenco delle serie di cui si compone il progetto ☐ ELEVAZIONI ☐ PROGETTO IMPIANTI TERMICI ☐ PARTICOLARI COSTRUTTIVI ☐ ELABORATI DI CARATTERE GENERALE		
☒ PROGETTAZIONE ARCHITETTONICA ☐ PROGETTO IMPIANTI ELETTRICI ☐ PROGETTAZIONE STRUTTURALE ☐ PROGETTAZIONE DELLA SICUREZZA		
serie e numero tavola 11/2025 designato da G.Z.M. verifica del committente emissione presente elaborato		
modifica 02		
revisione 02		
variante urbanistica		
PROGETTAZIONE ARCHITETTONICA		
descrizione dei contenuti della tavola		
STATO ABILITATO DEL PROGETTO (ESTRATTI)		