

GRUPPO FRIGO
1.9 kW - 230V



AL QUADRO QCO
LUN. 140 m

C.M.

C.S.M.

E.S.M.

PLANIMETRIA GENERALE

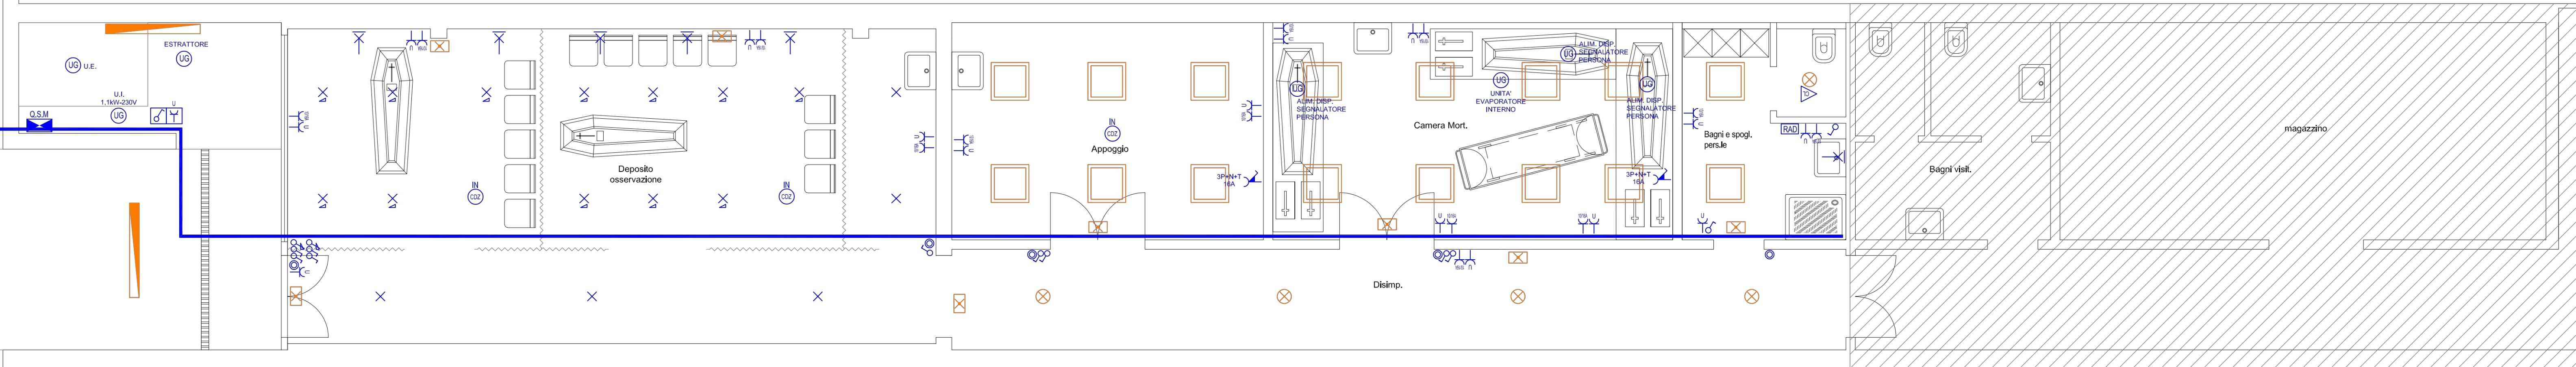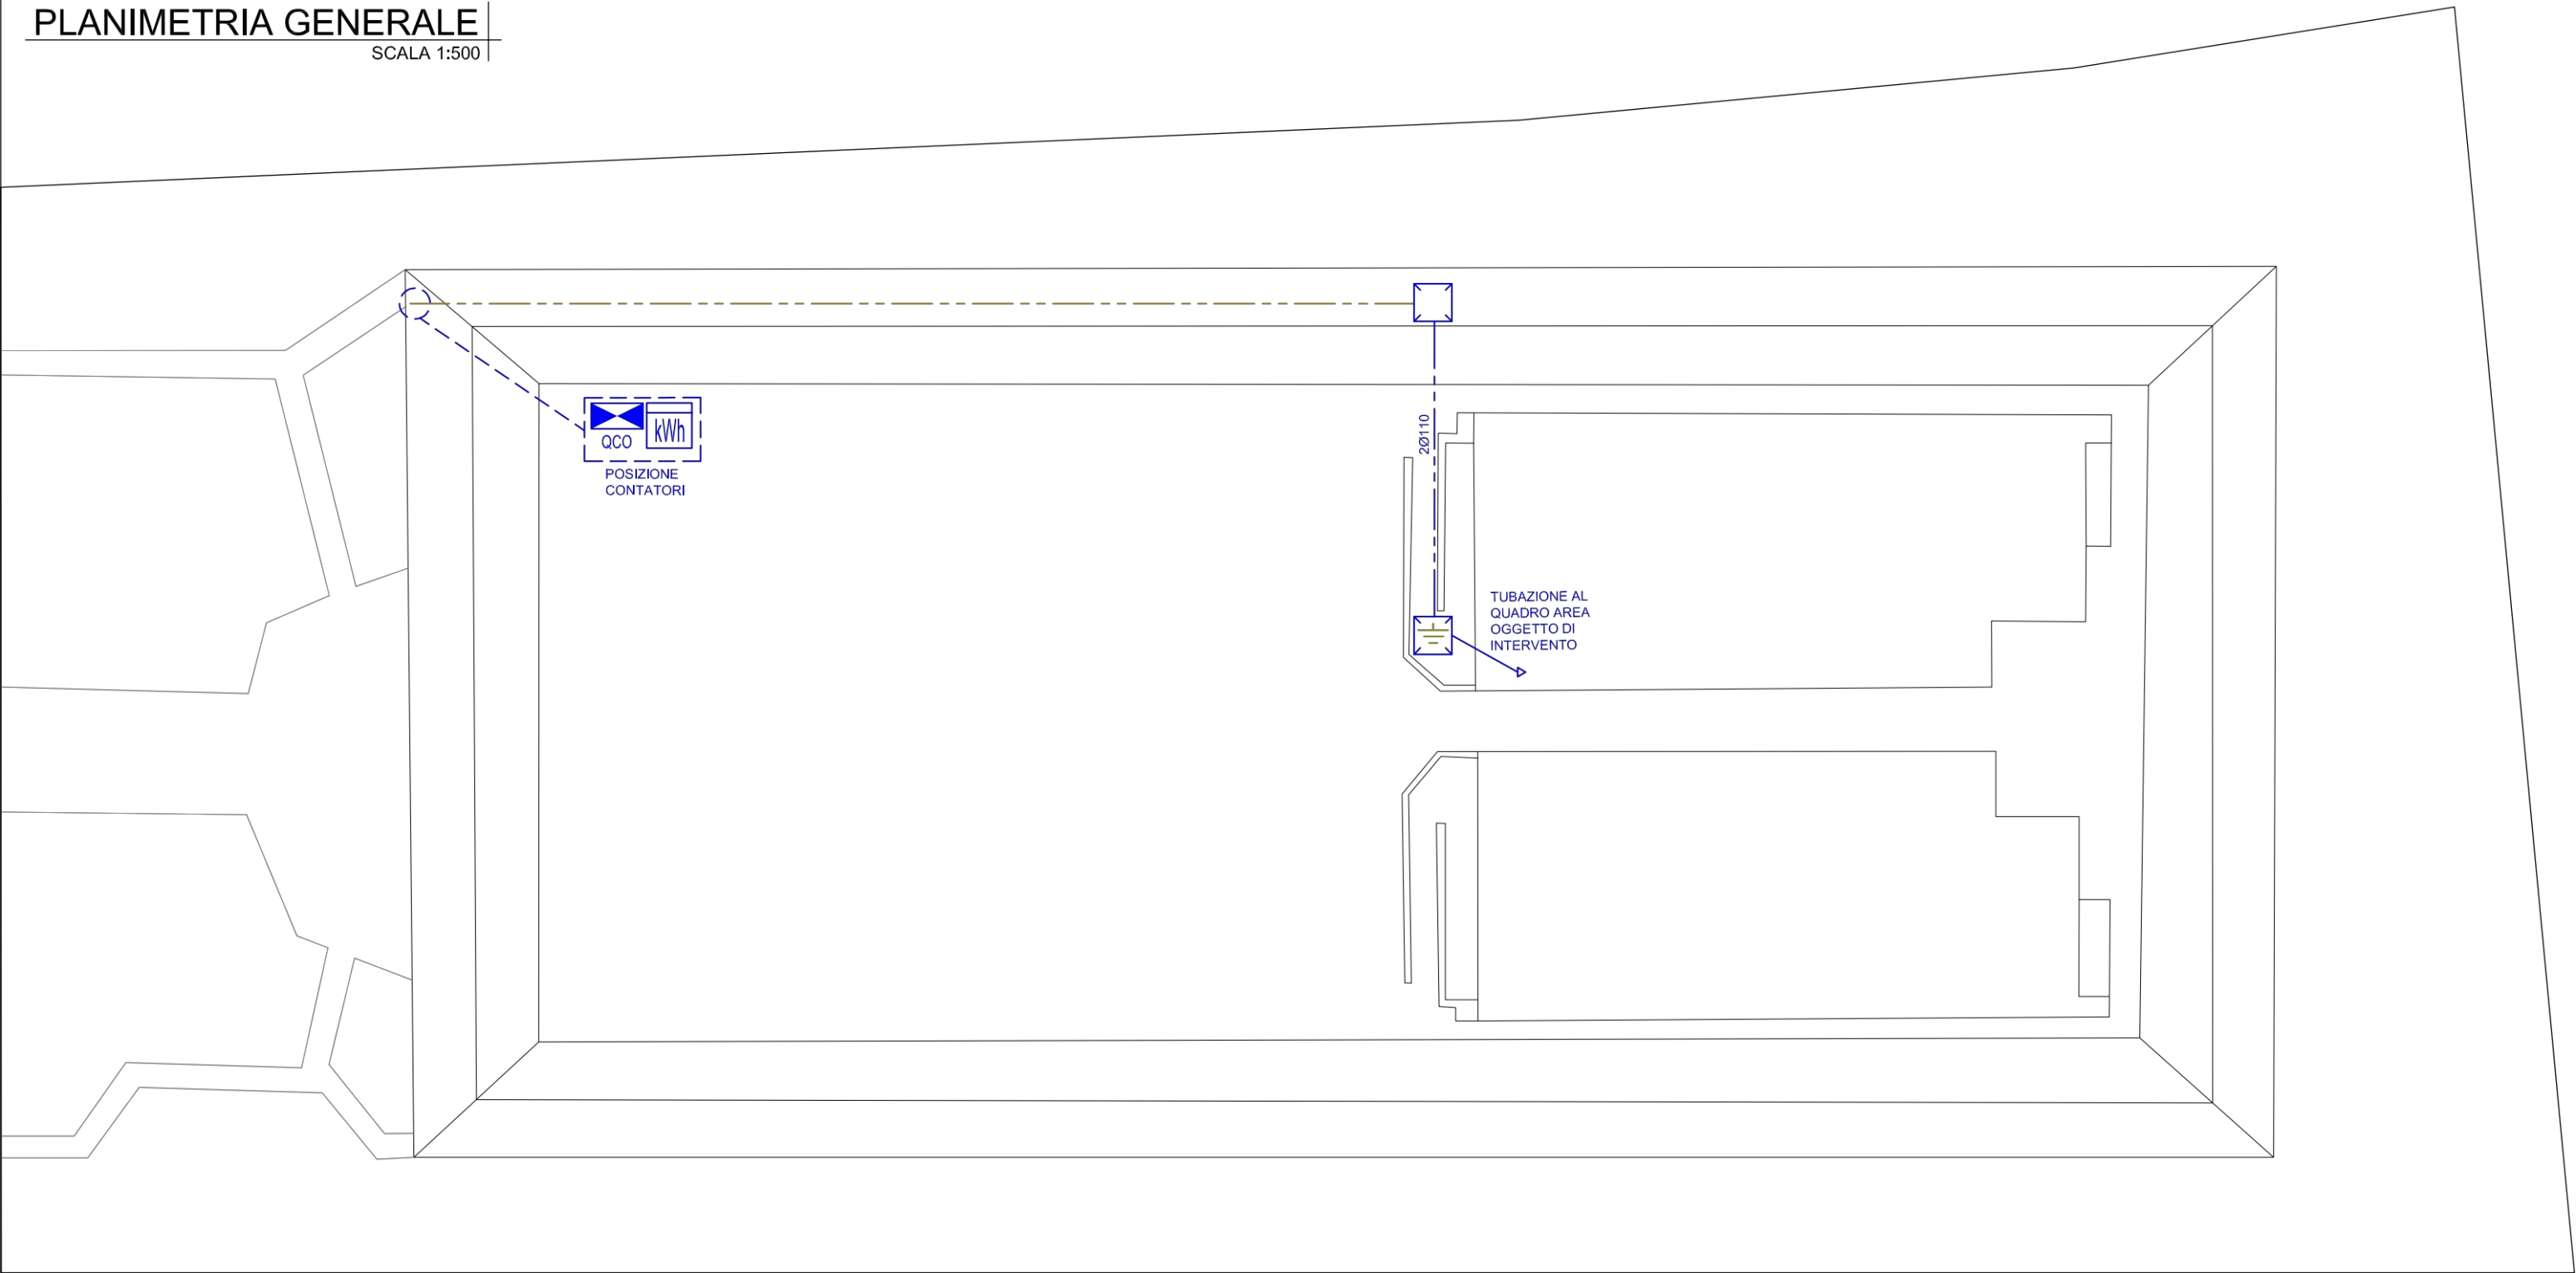

AREA DI INTERVENTO

data:	28-07-2026	REV.2	L'EMISSIONE IN REVISIONE 2 del presente PROGETTO, di cui il presente elaborato fa parte, si è resa necessaria per ottemperare alle richieste del RUP, propedeutiche alla verifica dello stesso, di cui alla PEC diretta al committente del 22-06-2026 prot. n°15683. Pertanto, LA REV.1 È ANNULLATA E SOSTITUITA INTEGRALMENTE DALLA presente REV.2
-------	------------	-------	--

NOTA: Il presente progetto ESECUTIVO è stato redatto in osservanza al D.Lgs 50-2016 e raccoglie le indicazioni emerse nei riesami, svolti tra i soggetti coinvolti, nella precedente fase progettuale.

Si precisa che il presente progetto Esecutivo **annulla e sostituisce integralmente il precedente** emesso nel 2025

 **ORGANIZZAZIONE CERTIFICATA UNI EN ISO 9001-2015 -ACCREDIA RT21- IQ-0509-01 dal 2009-05-04**
Lo Studio Zandonella Maiusco ha sviluppato il sistema di Gestione per la Qualità in conformità alla norma UNI EN ISO 9001:2015. E' stato verificato da Dasa-Register spa e trovato conforme a far data dal 4 maggio 2009. "...l'introduzione del Sistema di Gestione per la Qualità è una decisione strategica dello Studio Zandonella Maiusco che trova riscontro nell'autonomia convinzione che una politica per la Qualità rappresenta, soprattutto nel mondo della progettazione edilizia ed infrastrutturale, un vantaggio strategico per il miglioramento dei propri processi e dei servizi erogati verso tutte le parti coinvolte." (tratto da: Politica della Qualità)

PROGETTO ESECUTIVO - ex D.lgs. 50/2016 -

Il presente Progetto Edilizio si compone di documenti prevalentemente grafici e documenti tabulari e dattiloscritti, così come da "elenco dei documenti di progetto". Le serie di progetto sono indicate con lettera maiuscola. Ogni duplicazione o utilizzo diverso da quello previsto deve essere preventivamente autorizzato dal progettista che verificherà la rispondenza degli elaborati alle esigenze del fruitore. Il titolare dei presenti elaborati si esonera pertanto da ogni responsabilità per l'uso improprio dei presenti disegni riservandosi di agire a vie legali nel caso di violazione dei diritti d'autore (Legge 633/1941 e C.C. Art.2575-2583).

Revisione Cartiglio Aprile 2019

comune di valeggio s/m provincia di verona

committente e generalità Cooperativa spazio 11 Descrizione estesa del progetto		P.IVA: 01777640234 Sede: Via dell'artigianato 28/30 - Valeggio s/M (VR)
Progetto esecutivo per la realizzazione di camere mortuarie cimiteriali, in attuazione del project financing rep.5251 del 27-02-2024 Cooperativa Sociale Spazio 11 S.c.a.r.l. (CIG: 9476487476 CUP: C15122000640005)		n° della commessa 11/2025 identificata da F Z M. controllata da G Z M. redatta da: committente emissione presente elaborato
		data emissione del documento 28-07-2026

elenco delle serie di cui si compone il progetto		serie e numero tavola		modifica	revisione	variante urbanistica
☐ RILEVAZIONI	☒ PROGETTAZIONE ARCHITETTONICA	A9.1	0		2	
☐ PROGETTO IMPIANTI TERMICI	☐ PROGETTO IMPIANTI ELETTRICI					
☐ PARTICOLARI COSTRUTTIVI	☐ PROGETTAZIONE STRUTTURALE					
☐ ELABORAZIONI DI CARATTERE GENERALE	☐ PROGETTAZIONE DELLA SICUREZZA					
nome della serie di appartenenza della presente tavola						
PROGETTAZIONE ARCHITETTONICA						

Progetto impianto ELETTRICO: tavola grafica