

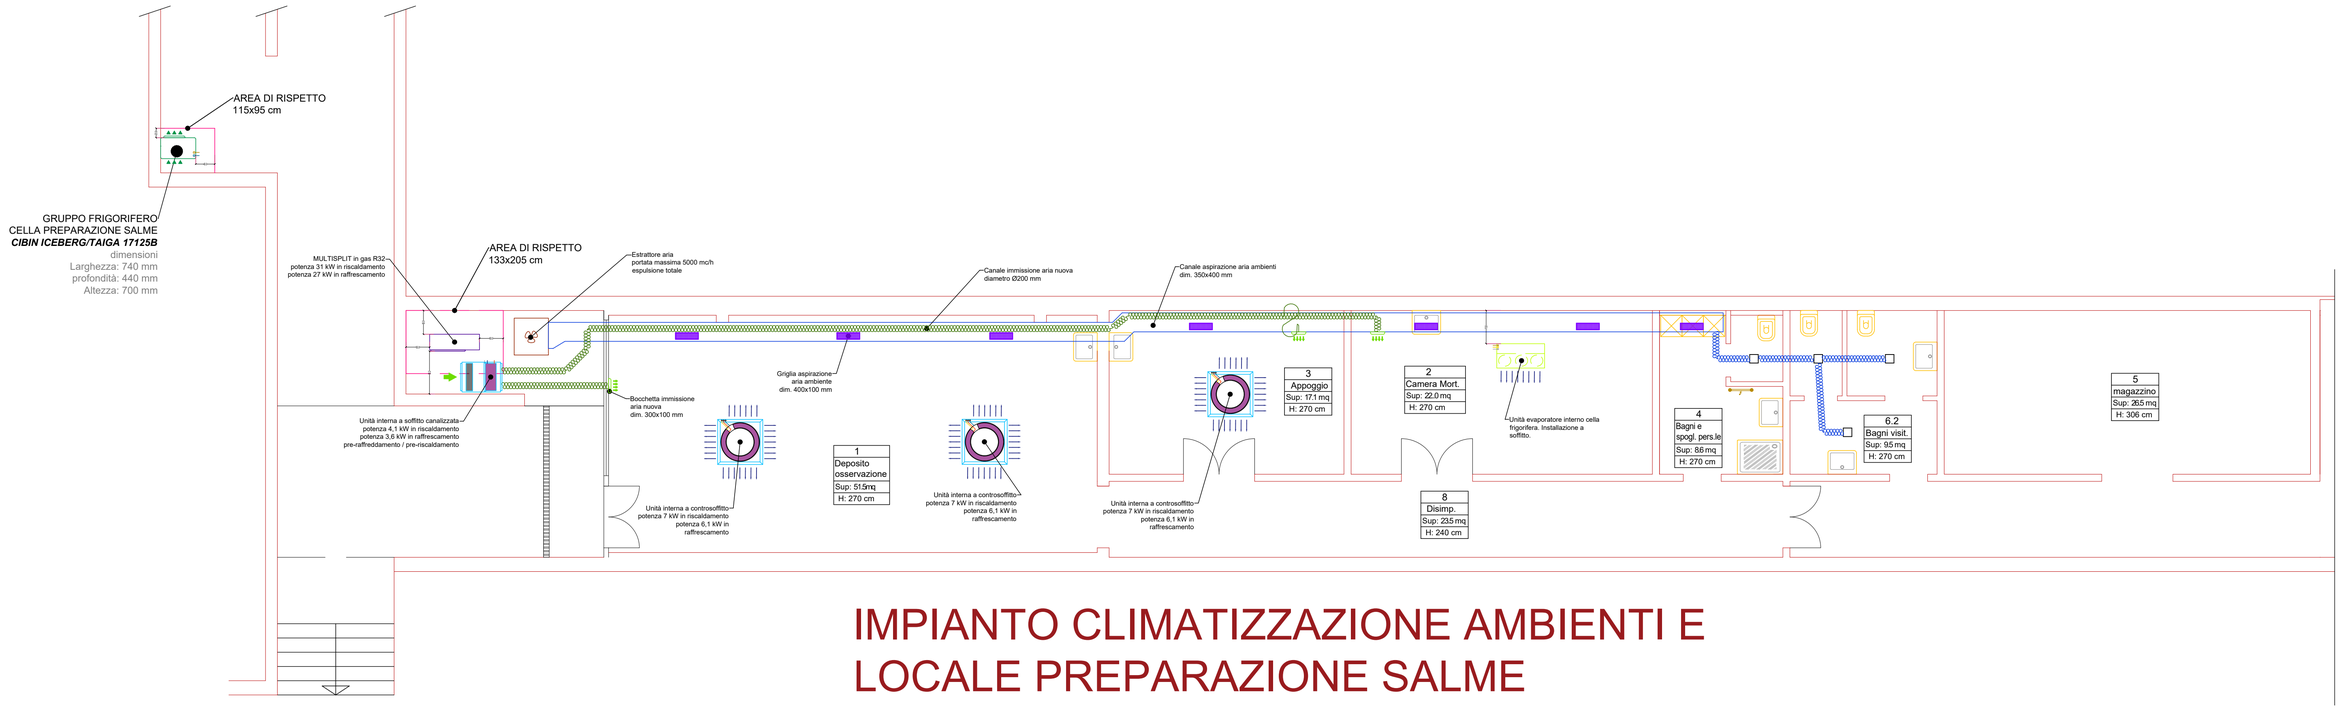


IMPIANTO CLIMATIZZAZIONE AMBIENTI E LOCALE PREPARAZIONE SALME

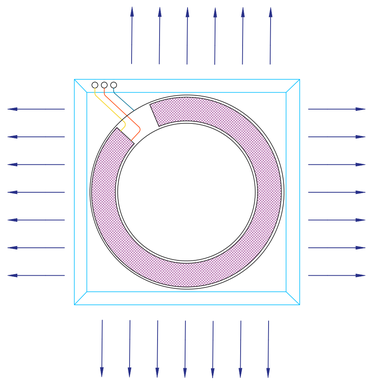

Unità interna a contrososffitto
con placca bianca autopulente.
Per impianto a 3 tubi con recuperatore di calore
Potenza in caldo: 16 kW/h
Potenza in freddo: 14 kW/h

PARTICOLARE A

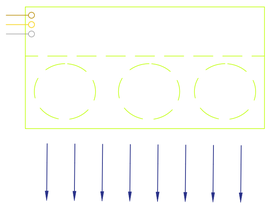

Unità interna canalizzata con bocchetta
di mandata in acciaio inox
a doppio filare regolabile.
Per impianto a 3 tubi con recuperatore di calore
Potenza in caldo: 25 kW/h
Potenza in freddo: 22.4 kW/h

PARTICOLARE B

PRESTAZIONE SPECIALISTICA DI: impianti termomeccanici

FORNITORE INCARICATO UNI EN ISO 9001

Studio e generalità

Ing. **DAVIDE COSTANZI**

Via G. Rippa, 14 - 46100 Mantova
CF: CSTDVD72A25E897H
e-mail: ingcostanzi@gmail.com

timbro e firma del professionista responsabile

data: 28-07-2026 | REV.2

L'EMISSIONE IN REVISIONE 2 del presente PROGETTO, di cui il presente elaborato fa parte, si è resa necessaria per ottemperare alle richieste del RUP, propedeutiche alla verifica dello stesso, di cui alla PEC diretta al committente del 22-06-2026 prot. n°15683.
Pertanto, LA REV.1 È ANNULLATA E SOSTITUITA INTEGRALMENTE DALLA presente REV.2

NOTA: Il presente progetto ESECUTIVO è sato redatto in osservanza al D.Lgs 50-2016 e raccoglie le indicazioni emerse nei riesami, svolti tra i soggetti coinvolti, nella precedente fase progettuale.
Si precisa che il presente progetto Esecutivo **annulla e sostituisce integralmente il precedente** emesso nel 2025

PROGETTISTA GENERALE DELL'OPERA:ARCH.URB.GIOVANNI ZANDONELLA MAIUCCO OA MN N°226
studio di architettura & urbanistica piazza vittorio emanuele, 5/1 - 46040 monzambano mn tel/fax 0376 809455

ORGANIZZAZIONE CERTIFICATA UNI EN ISO 9001-2015 -ACCREDIA RT21- IQ-0509-01 dal 2009-05-04
Lo Studio Zandonella Maiucco ha sviluppato il sistema di Gestione per la Qualità in conformità alla norma UNI EN ISO 9001:2015. E' stato verificato da Dasa-Ragister spa e trovato conforme a far data dal 4 maggio 2009. "... L'introduzione del Sistema di Gestione per la Qualità è una decisione strategica dello Studio Zandonella Maiucco che trova riscontro nell'autonoma convinzione che una politica per la Qualità rappresenti, soprattutto nel mondo della progettazione edilizia ed infrastrutturale, un vantaggio strategico per il miglioramento dei propri processi e dei servizi erogati verso tutte le parti coinvolte." (tratto da: Politica della Qualità)

PROGETTO **ESECUTIVO** - ex D.lgs. 50/2016 -

Il presente Progetto Edilizio si compone di documenti prevalentemente grafici e documenti tabulati e dattiloscritti, così come da "elenco dei documenti di progetto". Le serie di progetto sono indicate con lettera maiuscola. Ogni duplicazione o utilizzo diverso da quello previsto deve essere preventivamente autorizzato dal progettista che verificherà la risponderza degli elaborati alle esigenze del fruitore.Il titolare dei presenti elaborati si estranea pertanto da ogni responsabilità per l'uso improprio dei presenti disegni riservandosi di adire a vie legali nel caso di violazione dei diritti d'autore (Legge 633/1941 e C.C. Art.2575-2583).
Revisione Cartiglio Aprile 2019

comune di valeggio s/m provincia di verona

committente e generalità

Cooperativa spazio 11 P.IVA.: 01777640234 Sede: Via dell'artigianato 28/30 - Valeggio s/M (VR))

Descrizione estesa del progetto

Progetto esecutivo per la realizzazione di camere mortuarie cimiteriali, in attuazione del project financing rep.5251 del 27-02-2024 Cooperativa Sociale Spazio 11 S.c.a.r.l.
(CIG: 9476487476 CUP: C15122000640005)

n°della commessa: 11/2025
disegnato da: F.Z.M.
controllato da: G.Z.M.
validazione del committente emissione presente elaborato
data emissione del documento: 28-07-2026

elenco delle serie di cui si compone il progetto

- [ ] RILEVAZIONI
- [ ] PROGETTO IMPIANTI TERMICI
- [ ] PARTICOLARI COSTRUTTIVI
- [ ] ELABORATI DI CARATTERE GENERALE
- [x] PROGETTAZIONE ARCHITETTONICA
- [ ] PROGETTO IMPIANTI ELETTRICI
- [ ] PROGETTAZIONE STRUTTURALE
- [ ] PROGETTAZIONE DELLA SICUREZZA

nome della serie di appartenenza della presente tavola: PROGETTAZIONE ARCHITETTONICA

serie e numero tavola: A8.2 | modifica: 0 | revisione: 2

variante urbanistica

descrizione dei contenuti della tavola

IMPIANTO CLIMATIZZAZIONE